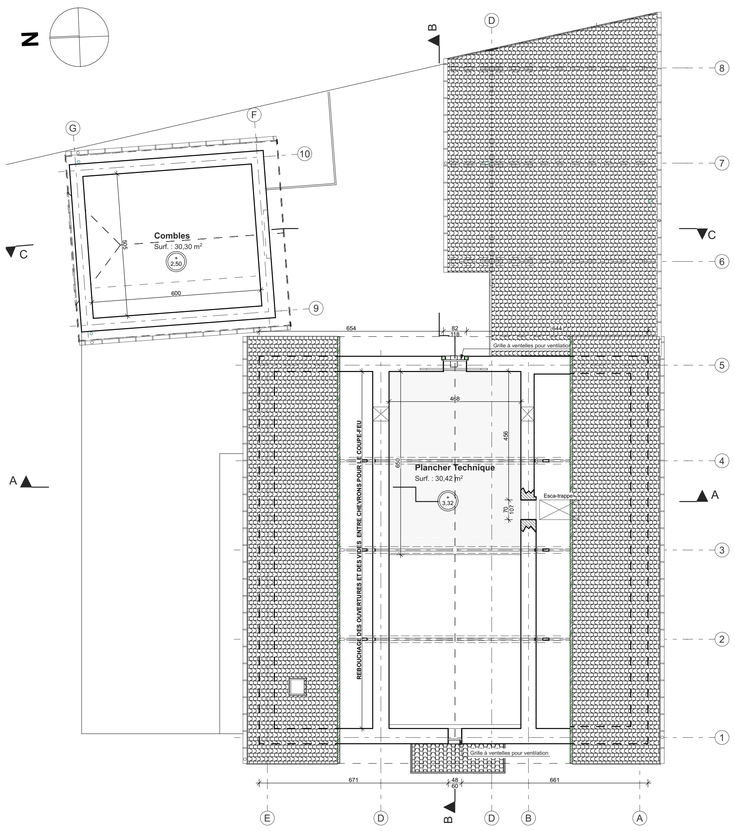

PLAN DU 1er ETAGE

Ech: 1:100

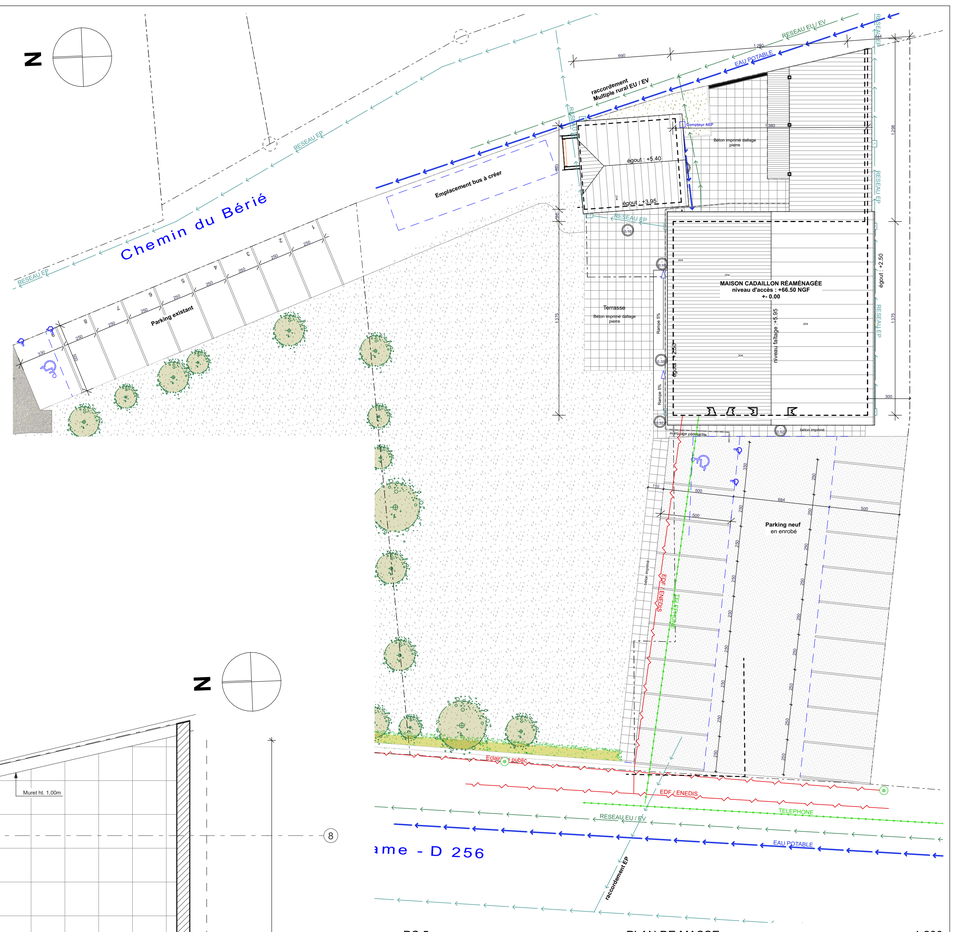

PC 5 PLAN DE MASSE 1:200

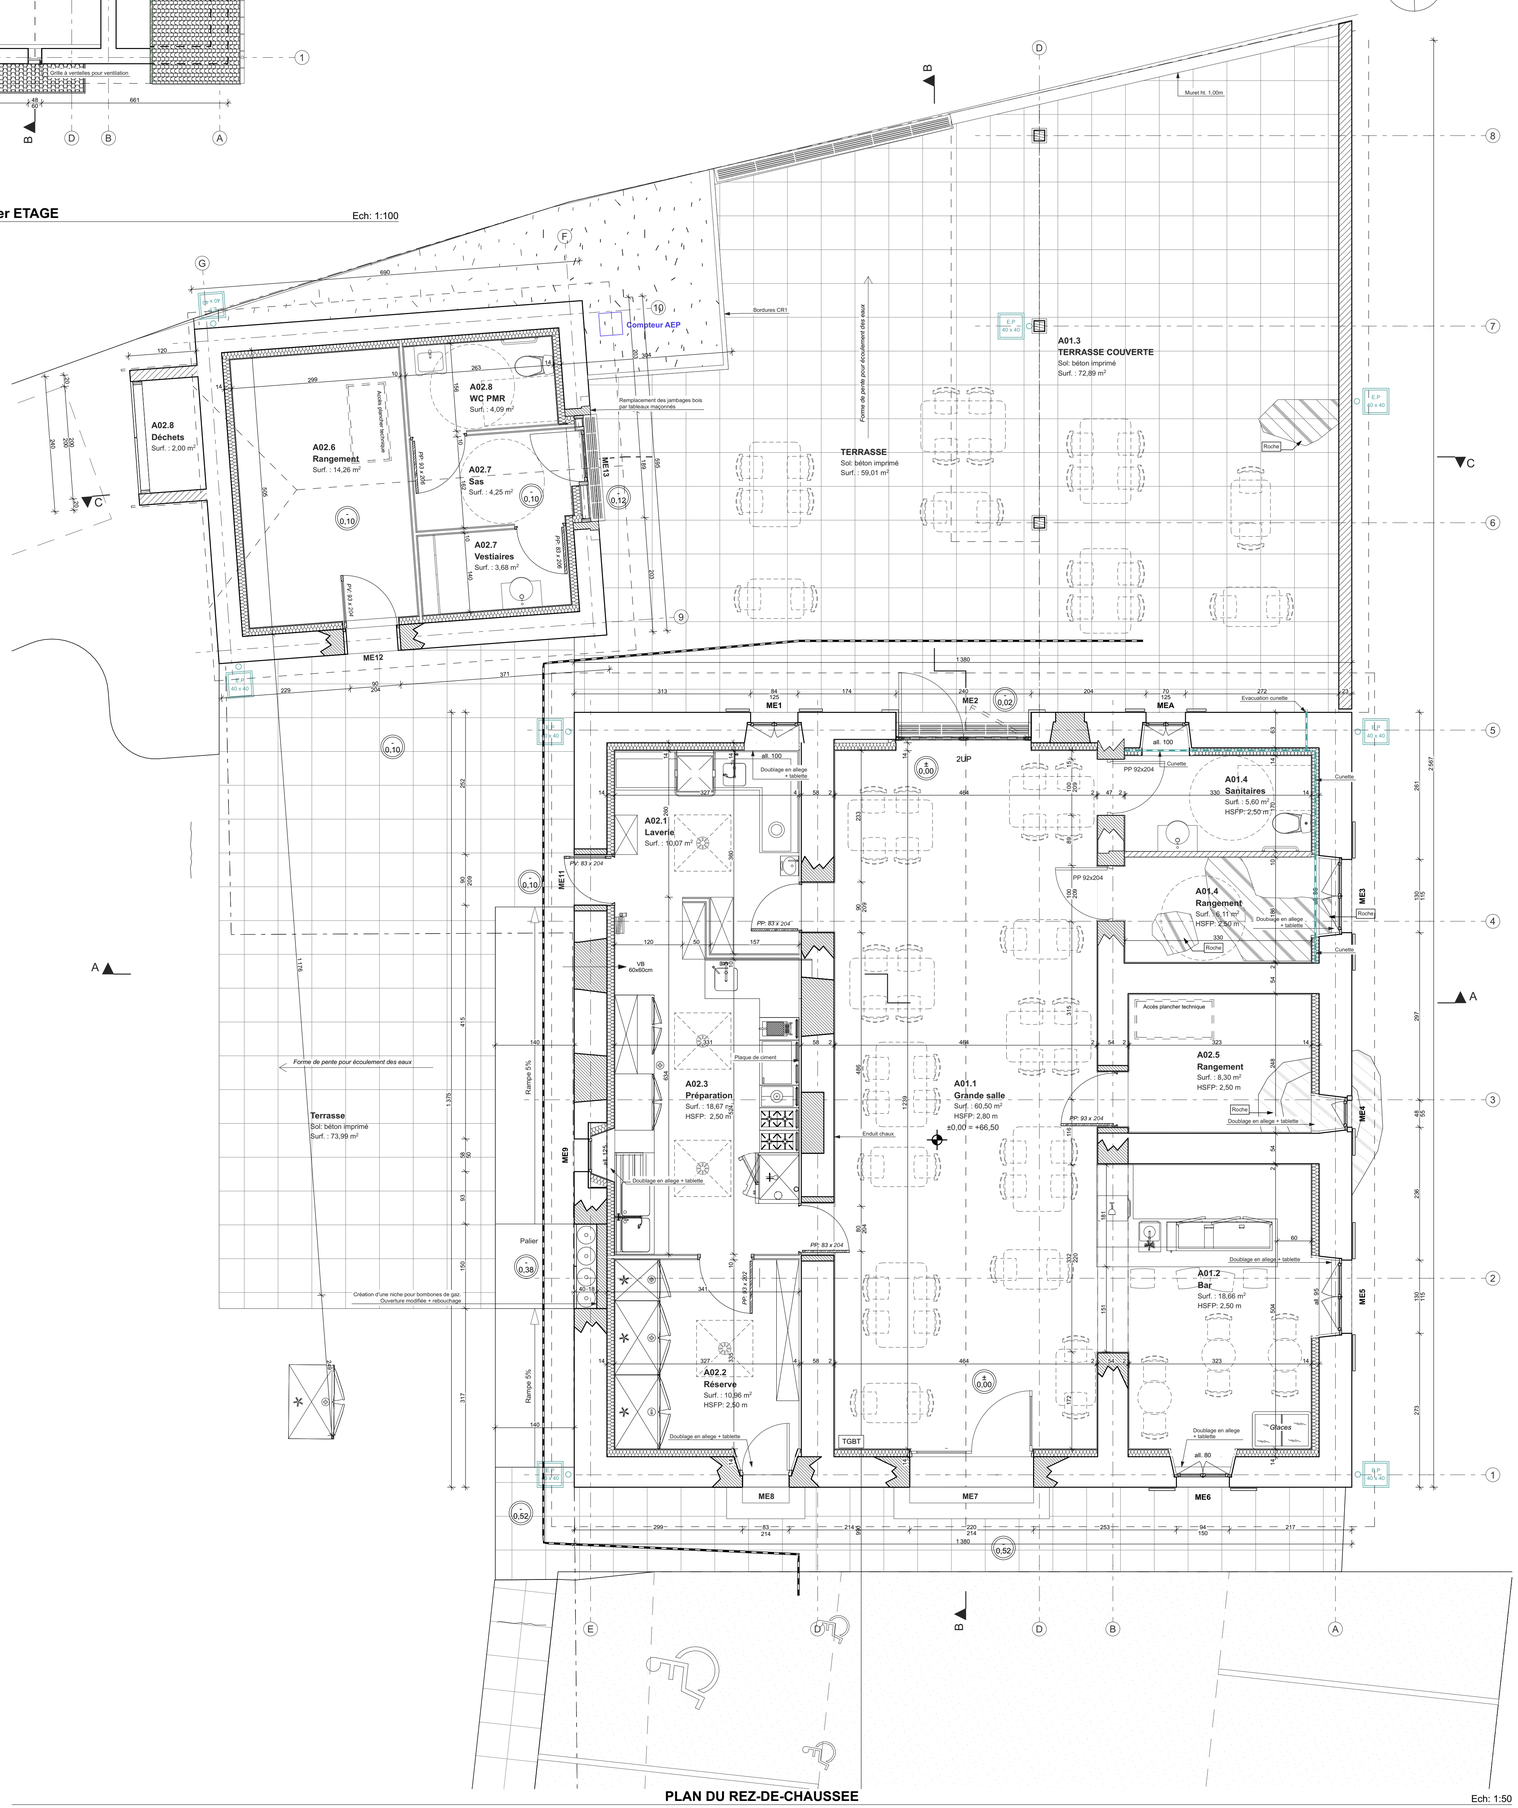

PLAN DU REZ-DE-CHAUSSEE

Ech: 1:50

Département des Pyrénées-Atlantiques

Commune d' ARANCOU

N° de projet : **B 45**

Date affaire : **08/19**

AMÉNAGEMENT D'UN MULTIPLE RURAL DANS L'ANCIENNE MAISON CADAILLON

N°	DATES	OBJET	Init.
0	05/2022	Chantier	SF
A			
B			
C			
D			
E			
F			

N° de plan : **A03**

D.C.E.

PROJET - PLAN DE MASSE ET DES NIVEAUX

AGENCE PUBLIQUE DE GESTION LOCALE
SERVICE INTERCOMMUNAL DU PATRIMOINE ET DE L'ARCHITECTURE
MAISON DES COMMUNES - CITE ADMINISTRATIVE - Rue Auguste Renoir - CS 40609-64006 PAU CEDEX
Téléphone : 05.59.84.59.42 Télécopie : 05.59.84.59.47 Email : service.patrimoine-architecture@apgl64.fr