



COUPE C.C.

Ech: 1:50

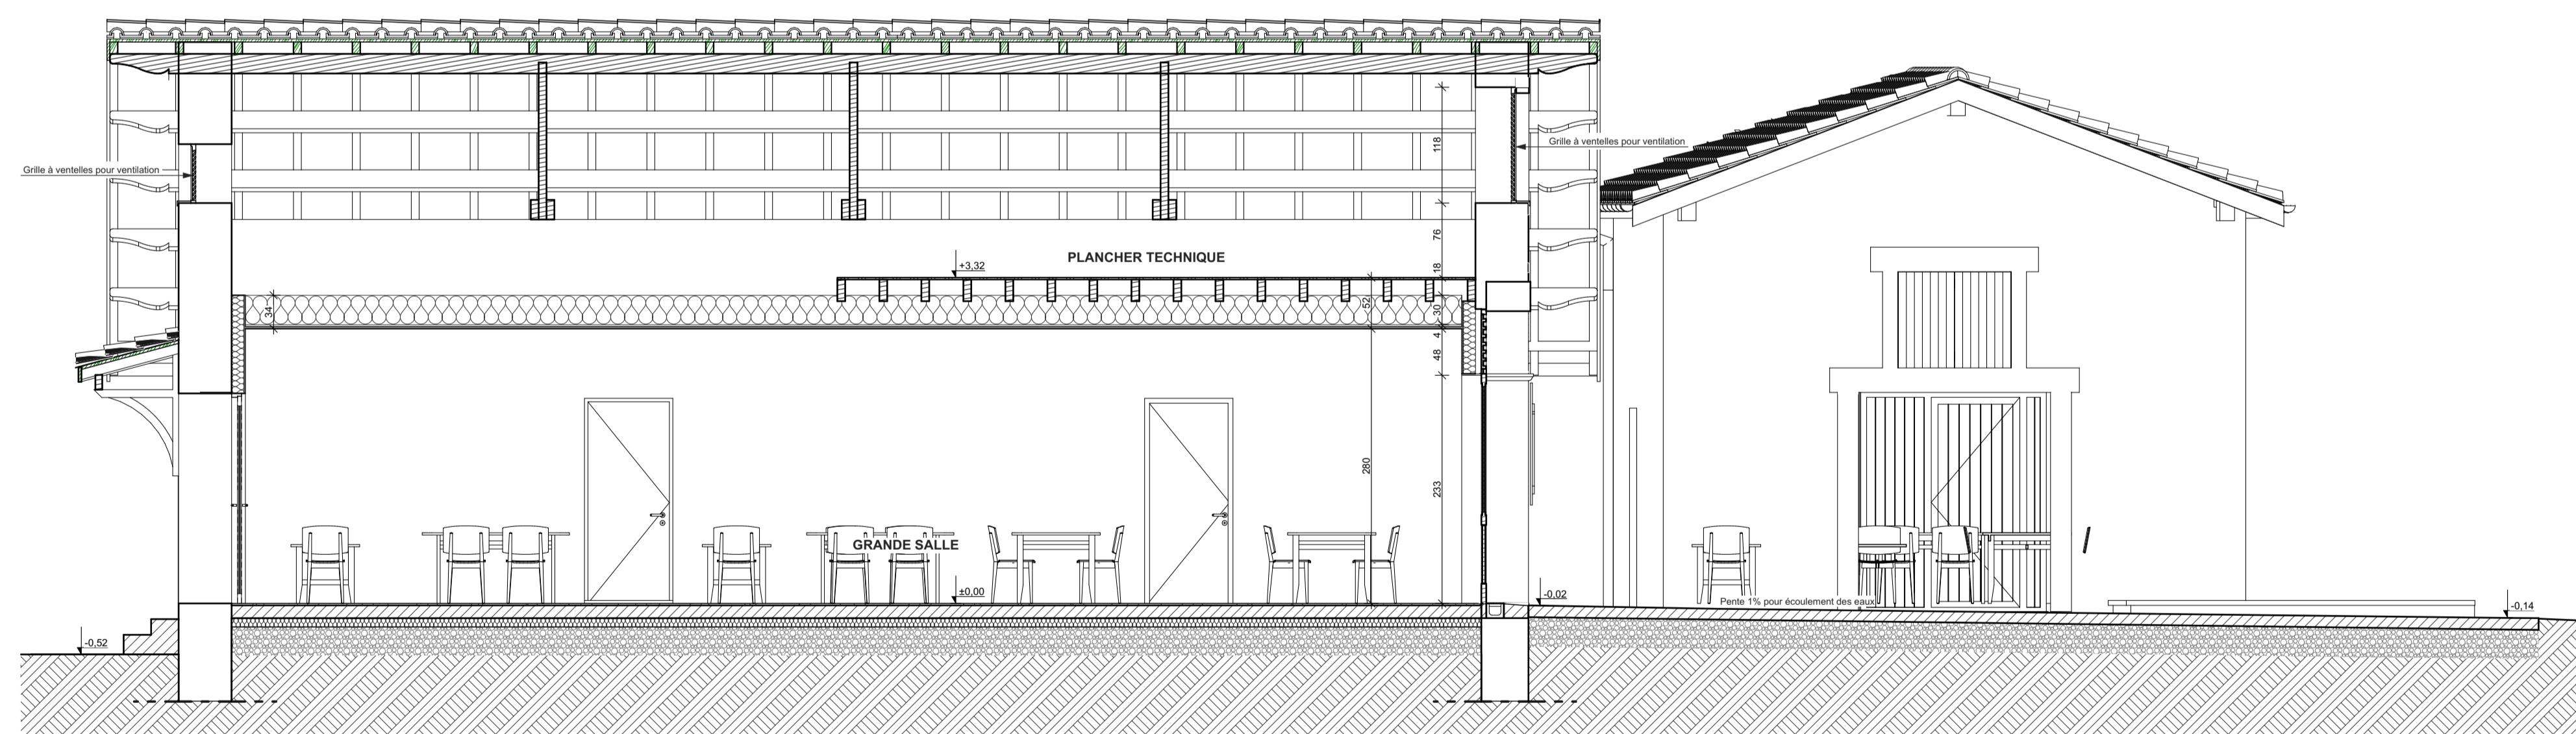

COUPE B.B.

Ech: 1:50

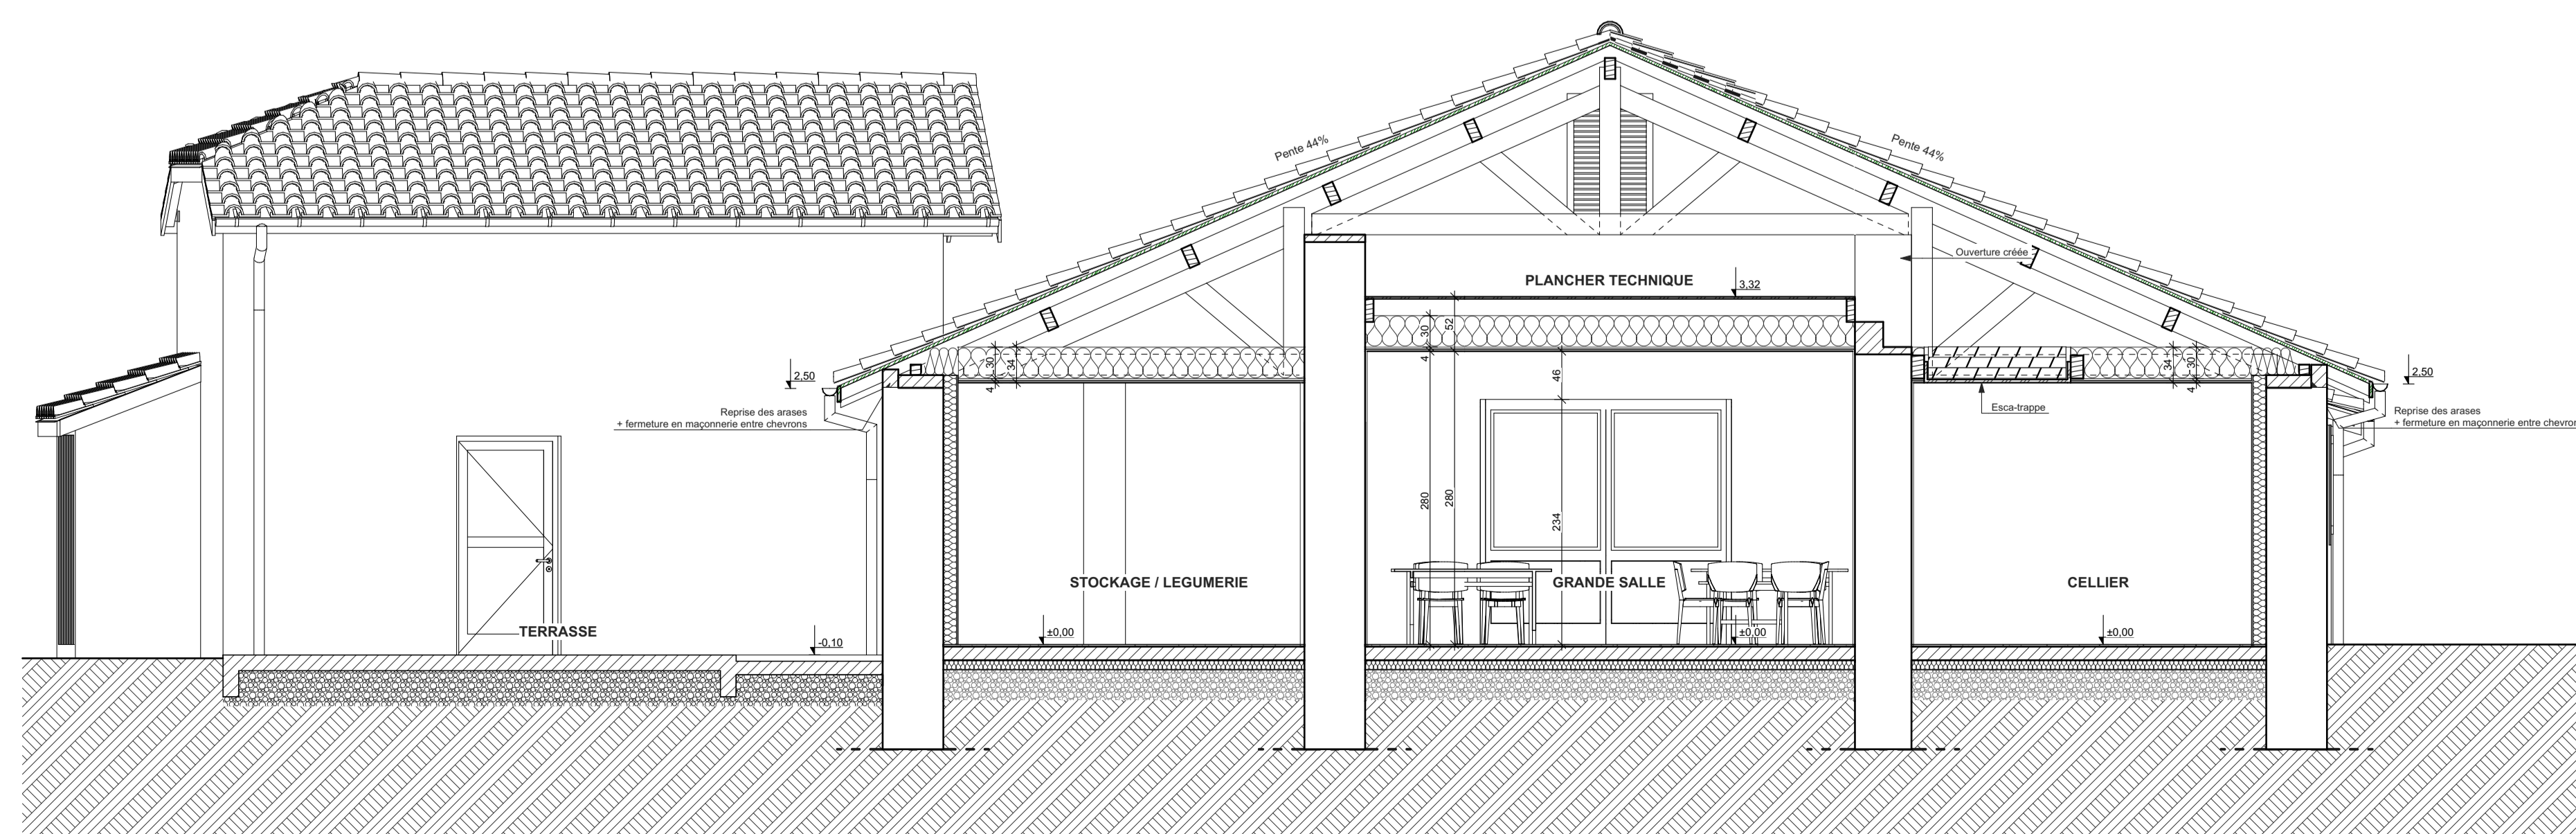

COUPE A.A.

Ech: 1:50

Département des Pyrénées-Atlantiques
Commune d' ARANCOU

N° de projet:	N°	DATES	OBJET	Int.
B 45	0	05/2022	Chantier	SF
	A			
	B			
	C			
	D			
	E			

N° de plan:
A04

D.C.E.
PROJET - COUPES

AGENCE PUBLIQUE DE GESTION LOCALE
SERVICE INTERCOMMUNAL DU PATRIMOINE ET DE L'ARCHITECTURE
MAISON DES COMMUNES - CITE ADMINISTRATIVE - Rue Auguste Renoir - CS 40609-64006 PAU CEDEX
Téléphone : 05.59.84.59.42 Télécopie : 05.59.84.59.47 Email : service.patrimoine-architecture@apg94.fr