



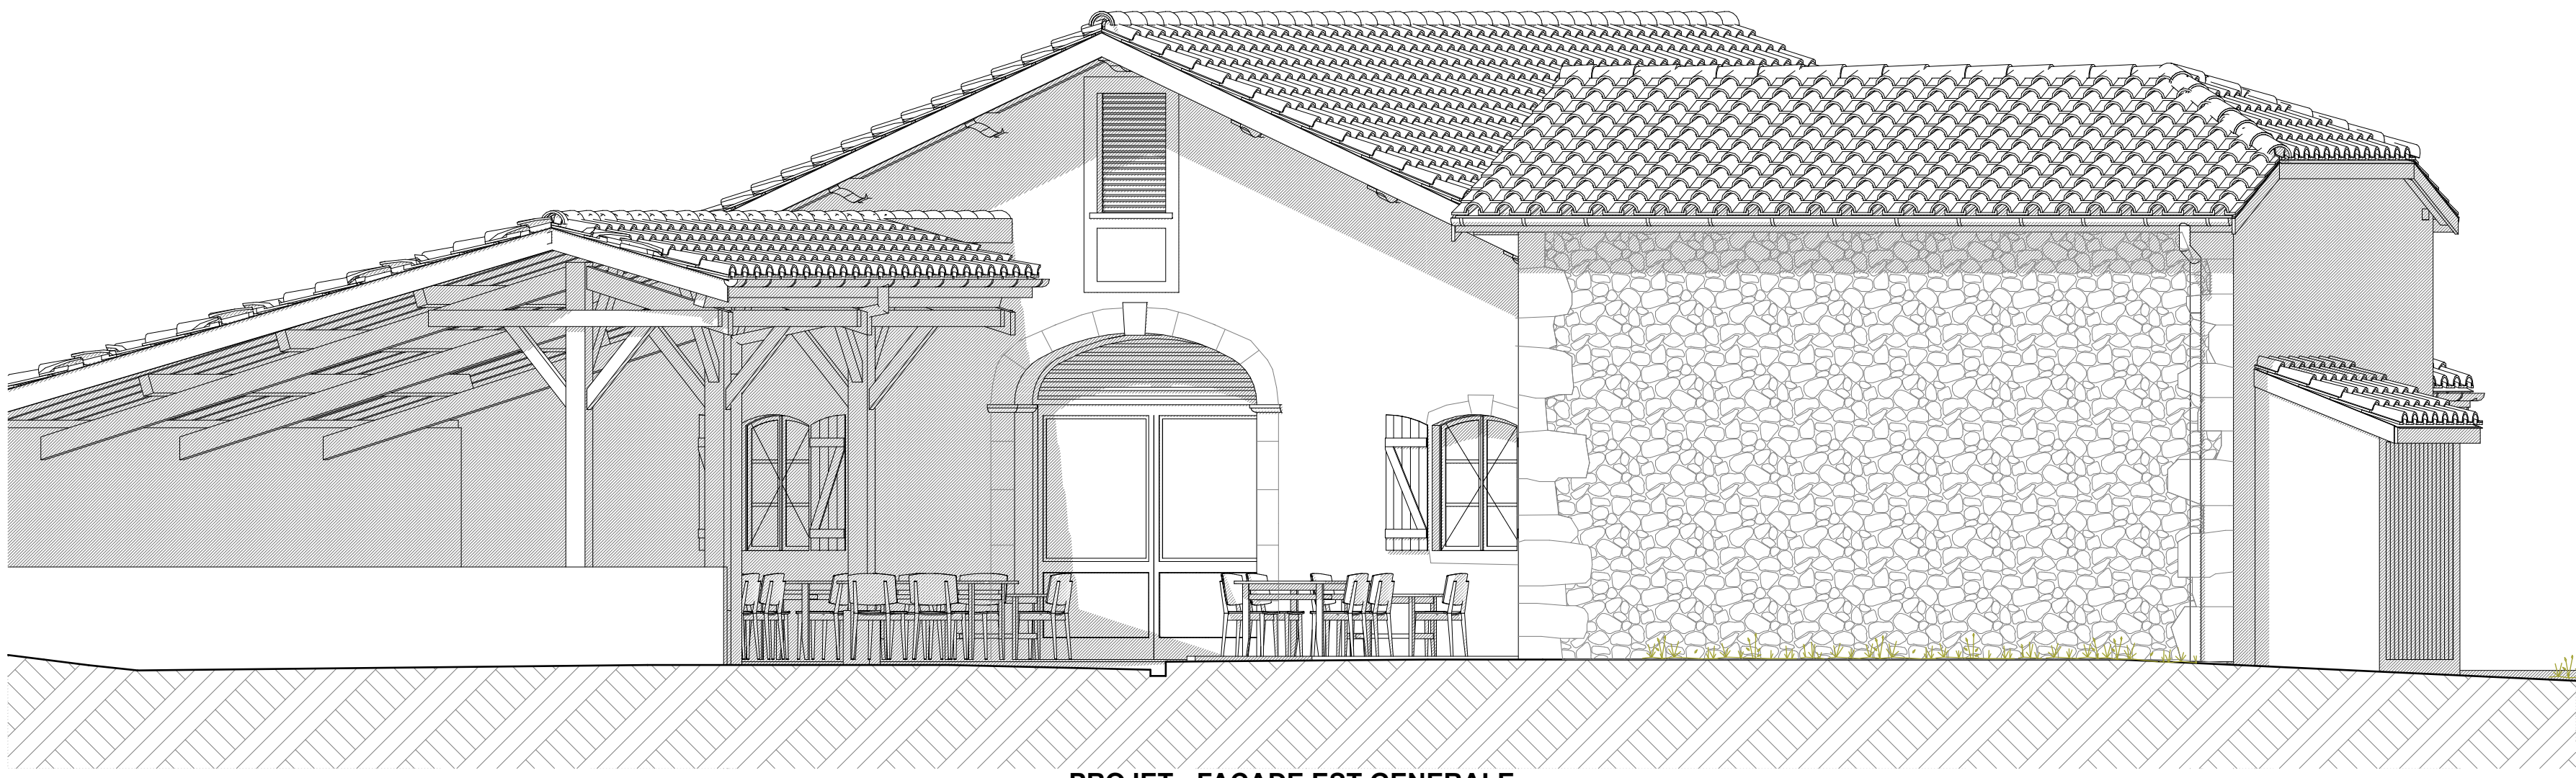


PROJET - FAÇADE EST GENERALE

Ech: 1:50

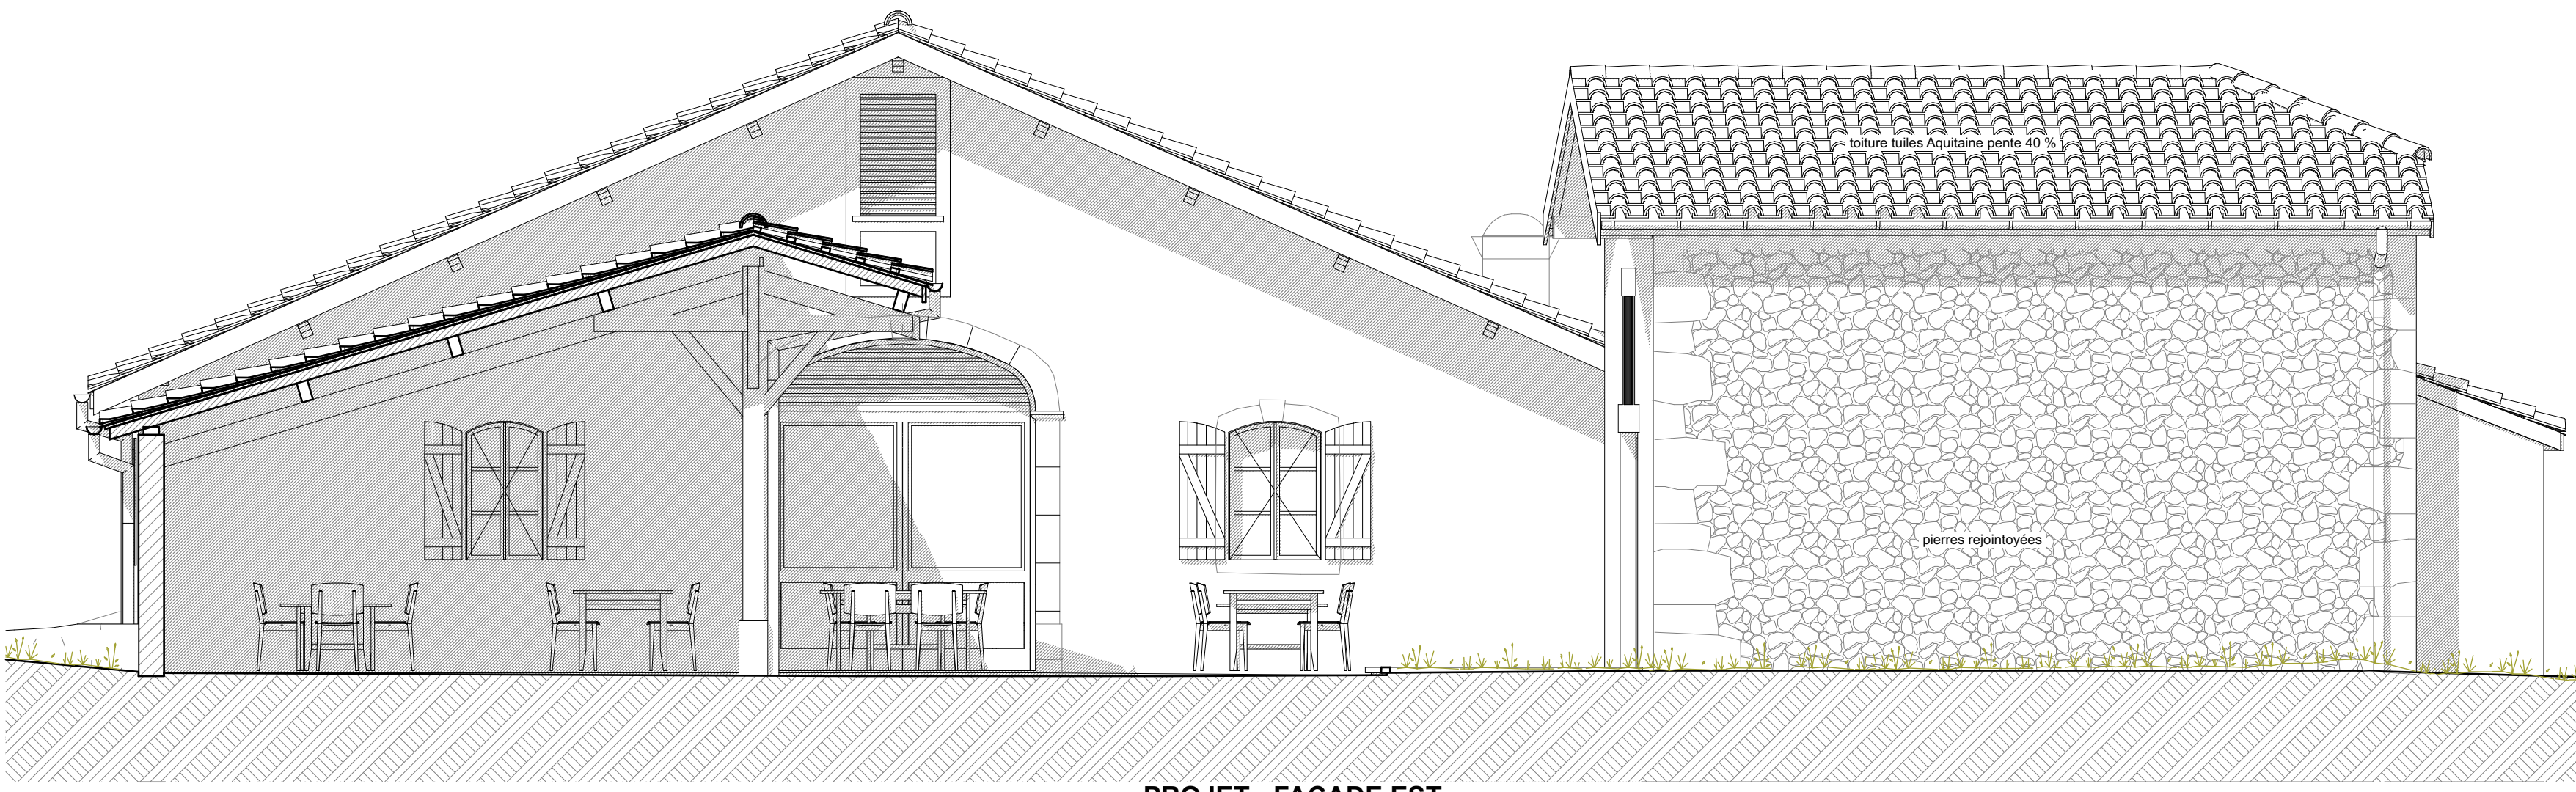


PROJET - FAÇADE EST

Ech: 1:50

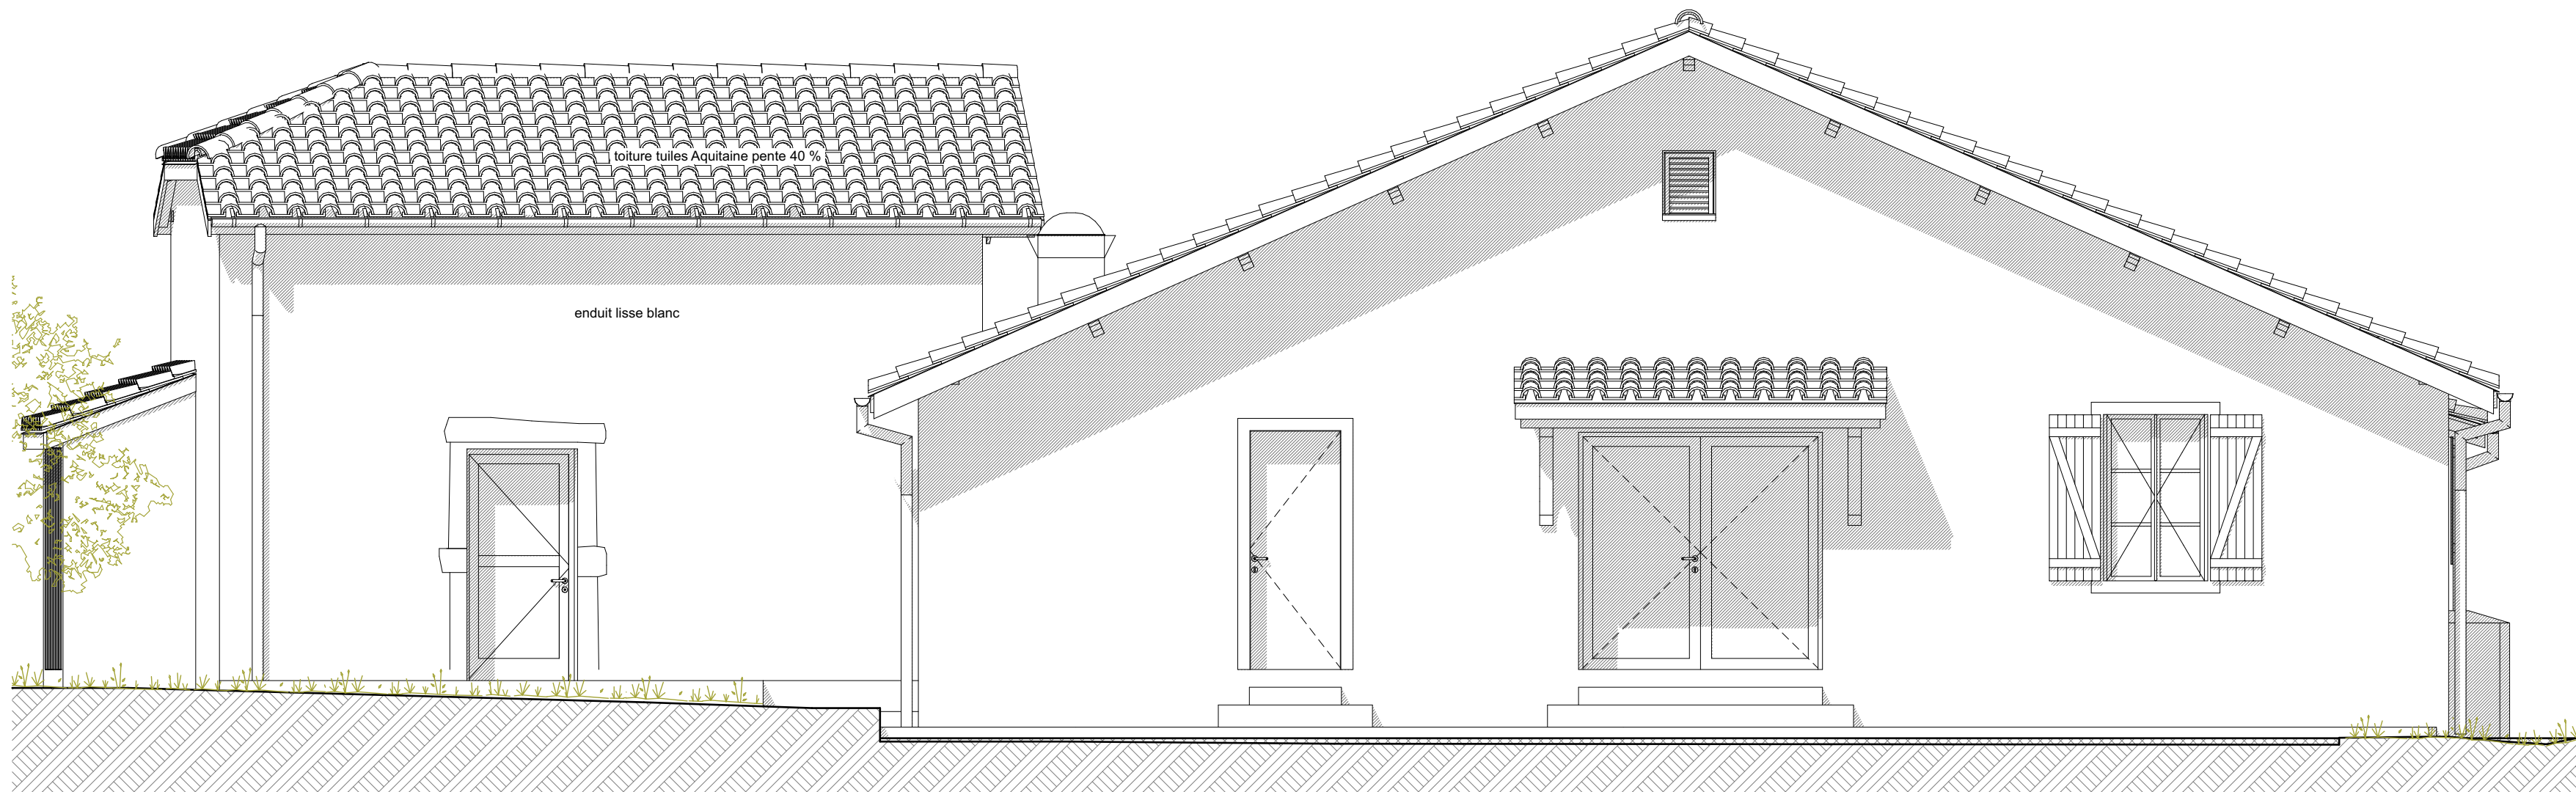


PROJET - FAÇADE OUEST

Ech: 1:50

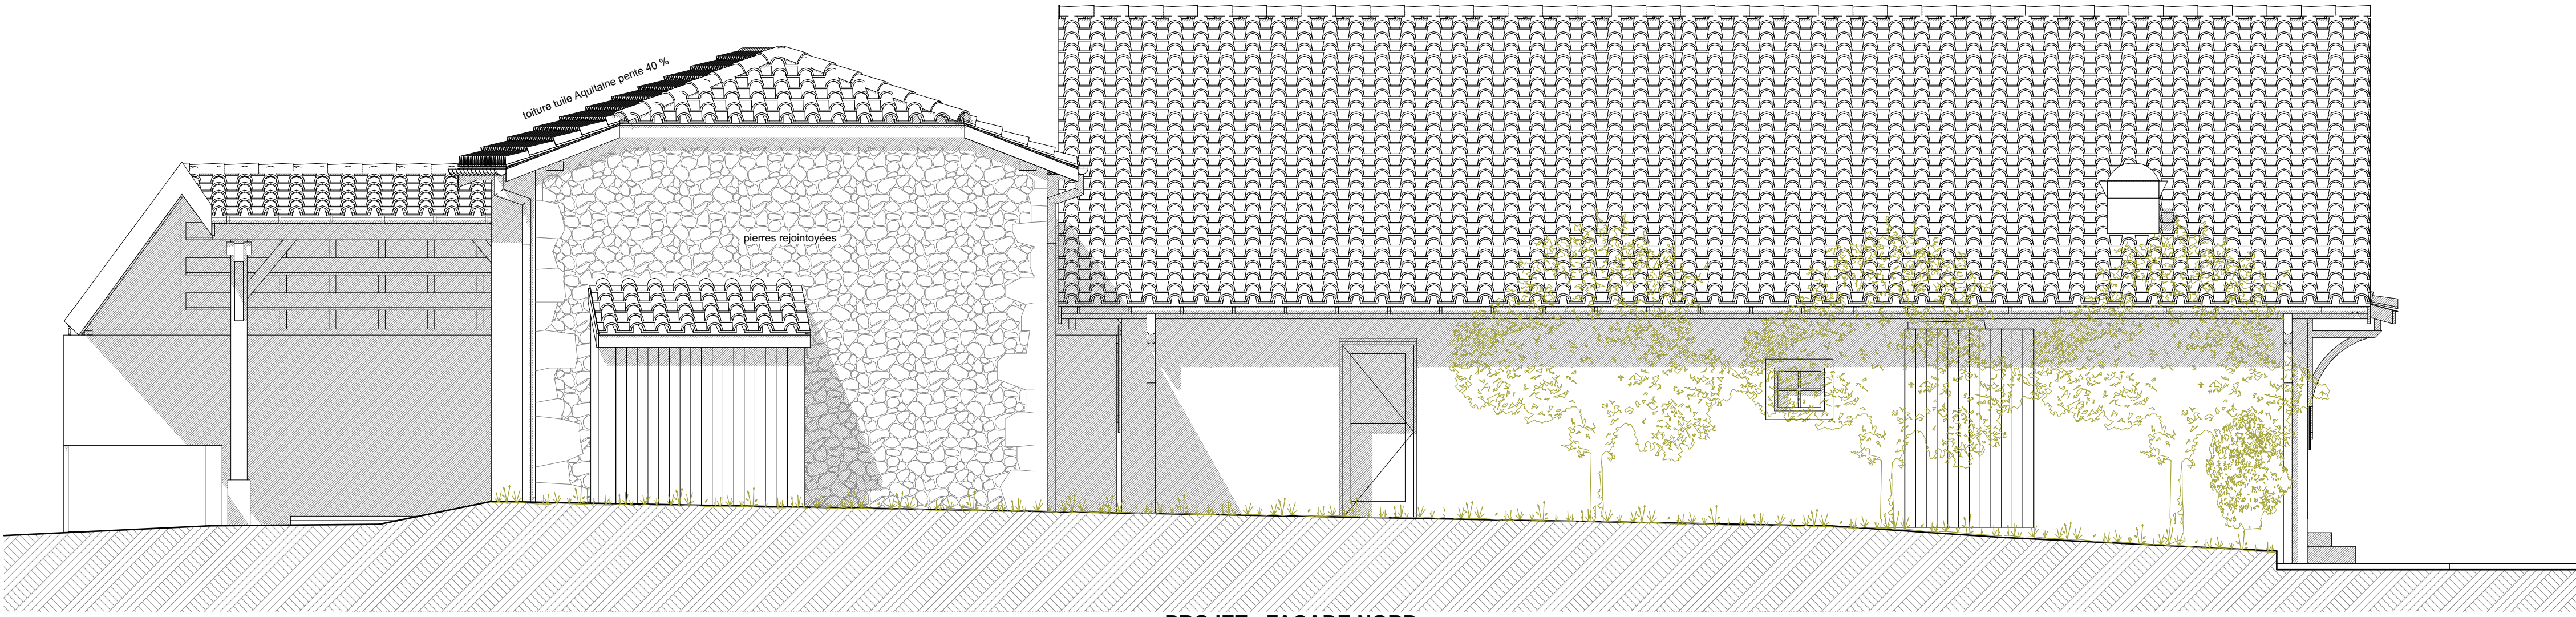

PROJET - FAÇADE NORD

Ech: 1:50

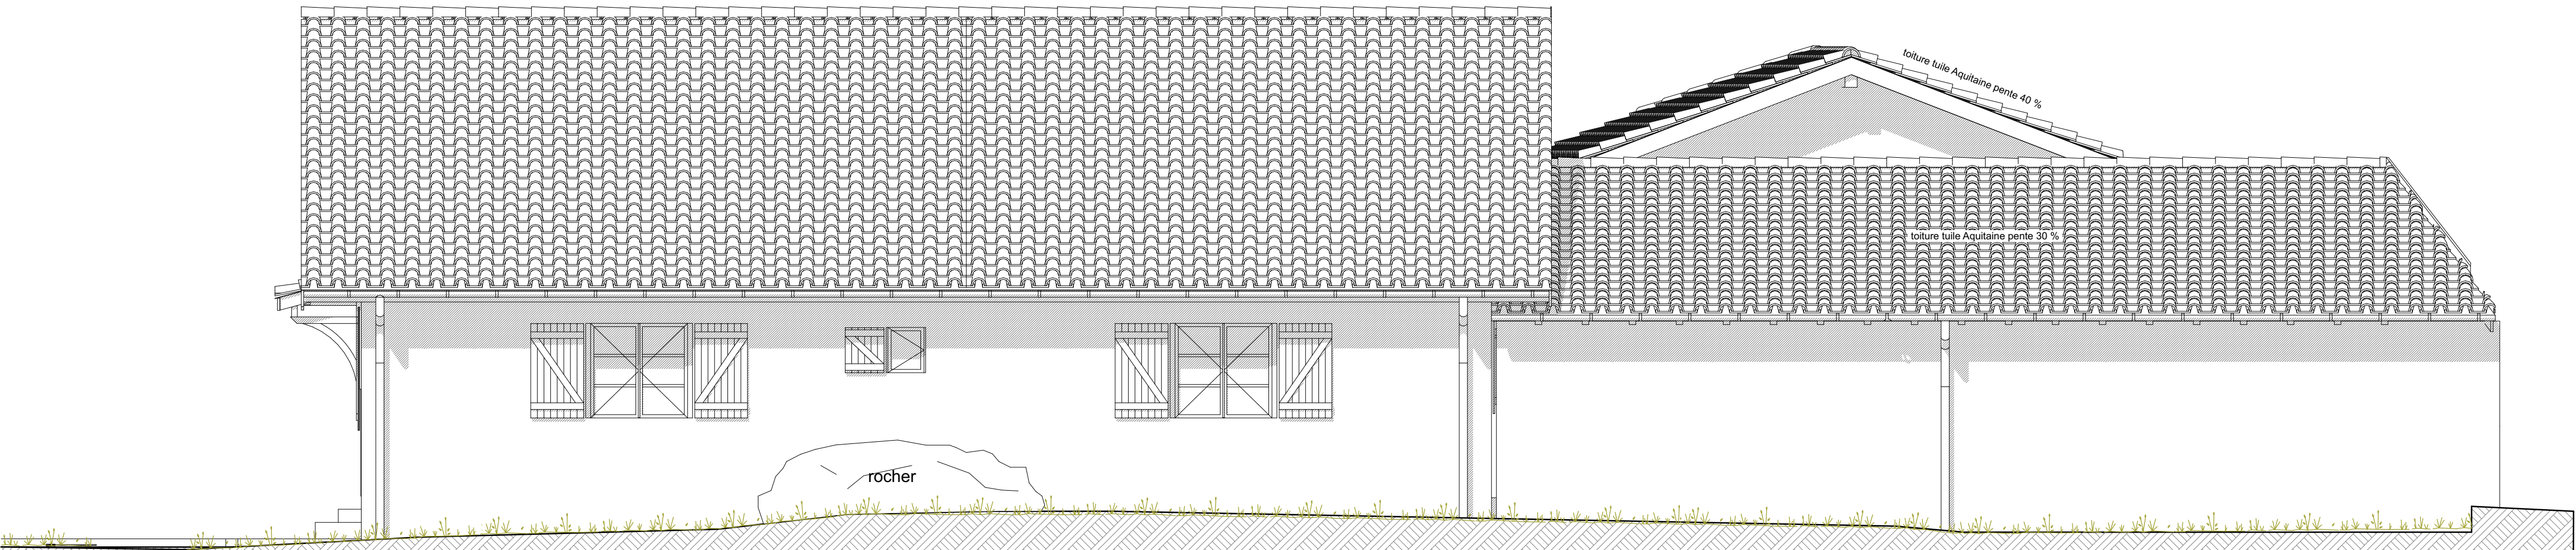

PROJET - FAÇADE SUD

Ech: 1:50

Département des Pyrénées-Atlantiques

Commune d' ARANCOU

N° de projet:

B 45

Date affaire:

08/19

N° de plan:

A05

AMÉNAGEMENT D'UN
MULTIPLE RURAL DANS
L'ANCIENNE MAISON
CADAILLON

D.C.E.

PROJET - FAÇADES

AGENCE PUBLIQUE DE GESTION LOCALE
SERVICE INTERCOMMUNAL DU PATRIMOINE ET DE L'ARCHITECTURE
MAISON DES COMMUNES - CITE ADMINISTRATIVE - Rue Auguste Renoir - CS 40609-64006 PAU CEDEX
Téléphone : 05 59 84 59 42 Téléphone : 05 59 84 59 47 Email : service.patrimoine-architecture@apg84.fr