



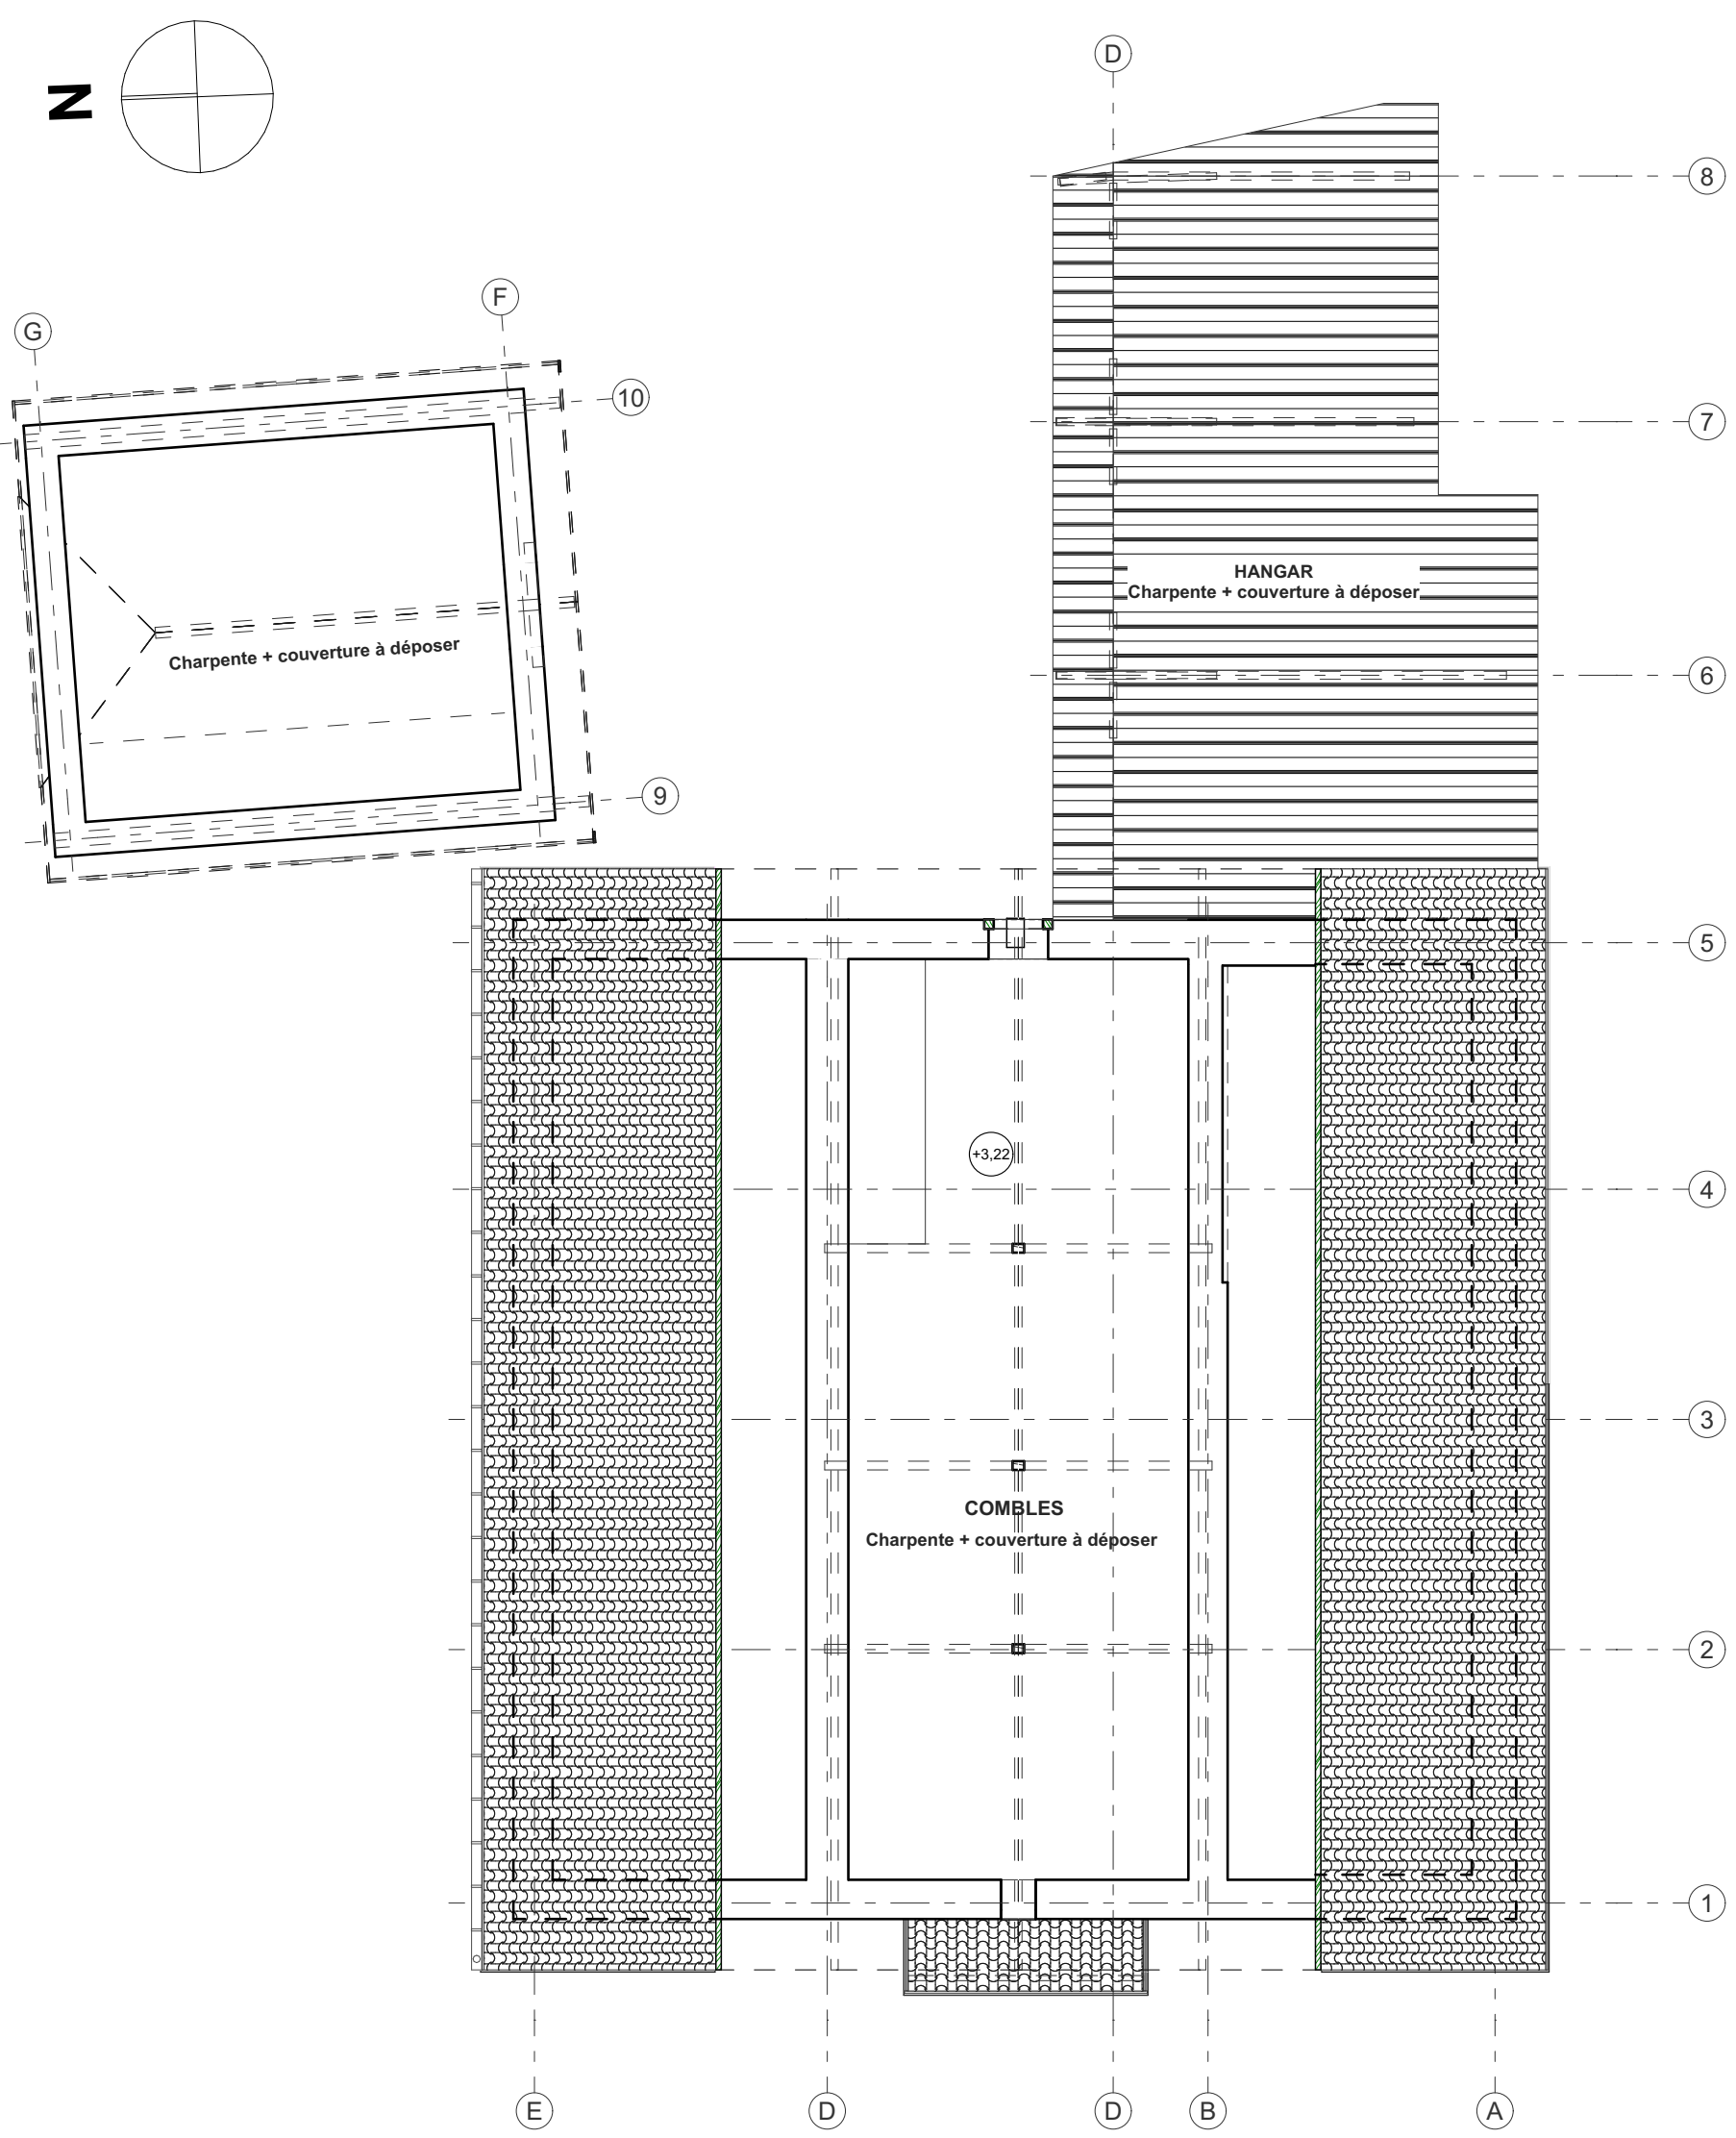

PLAN DU 1er ETAGE

Ech: 1:100

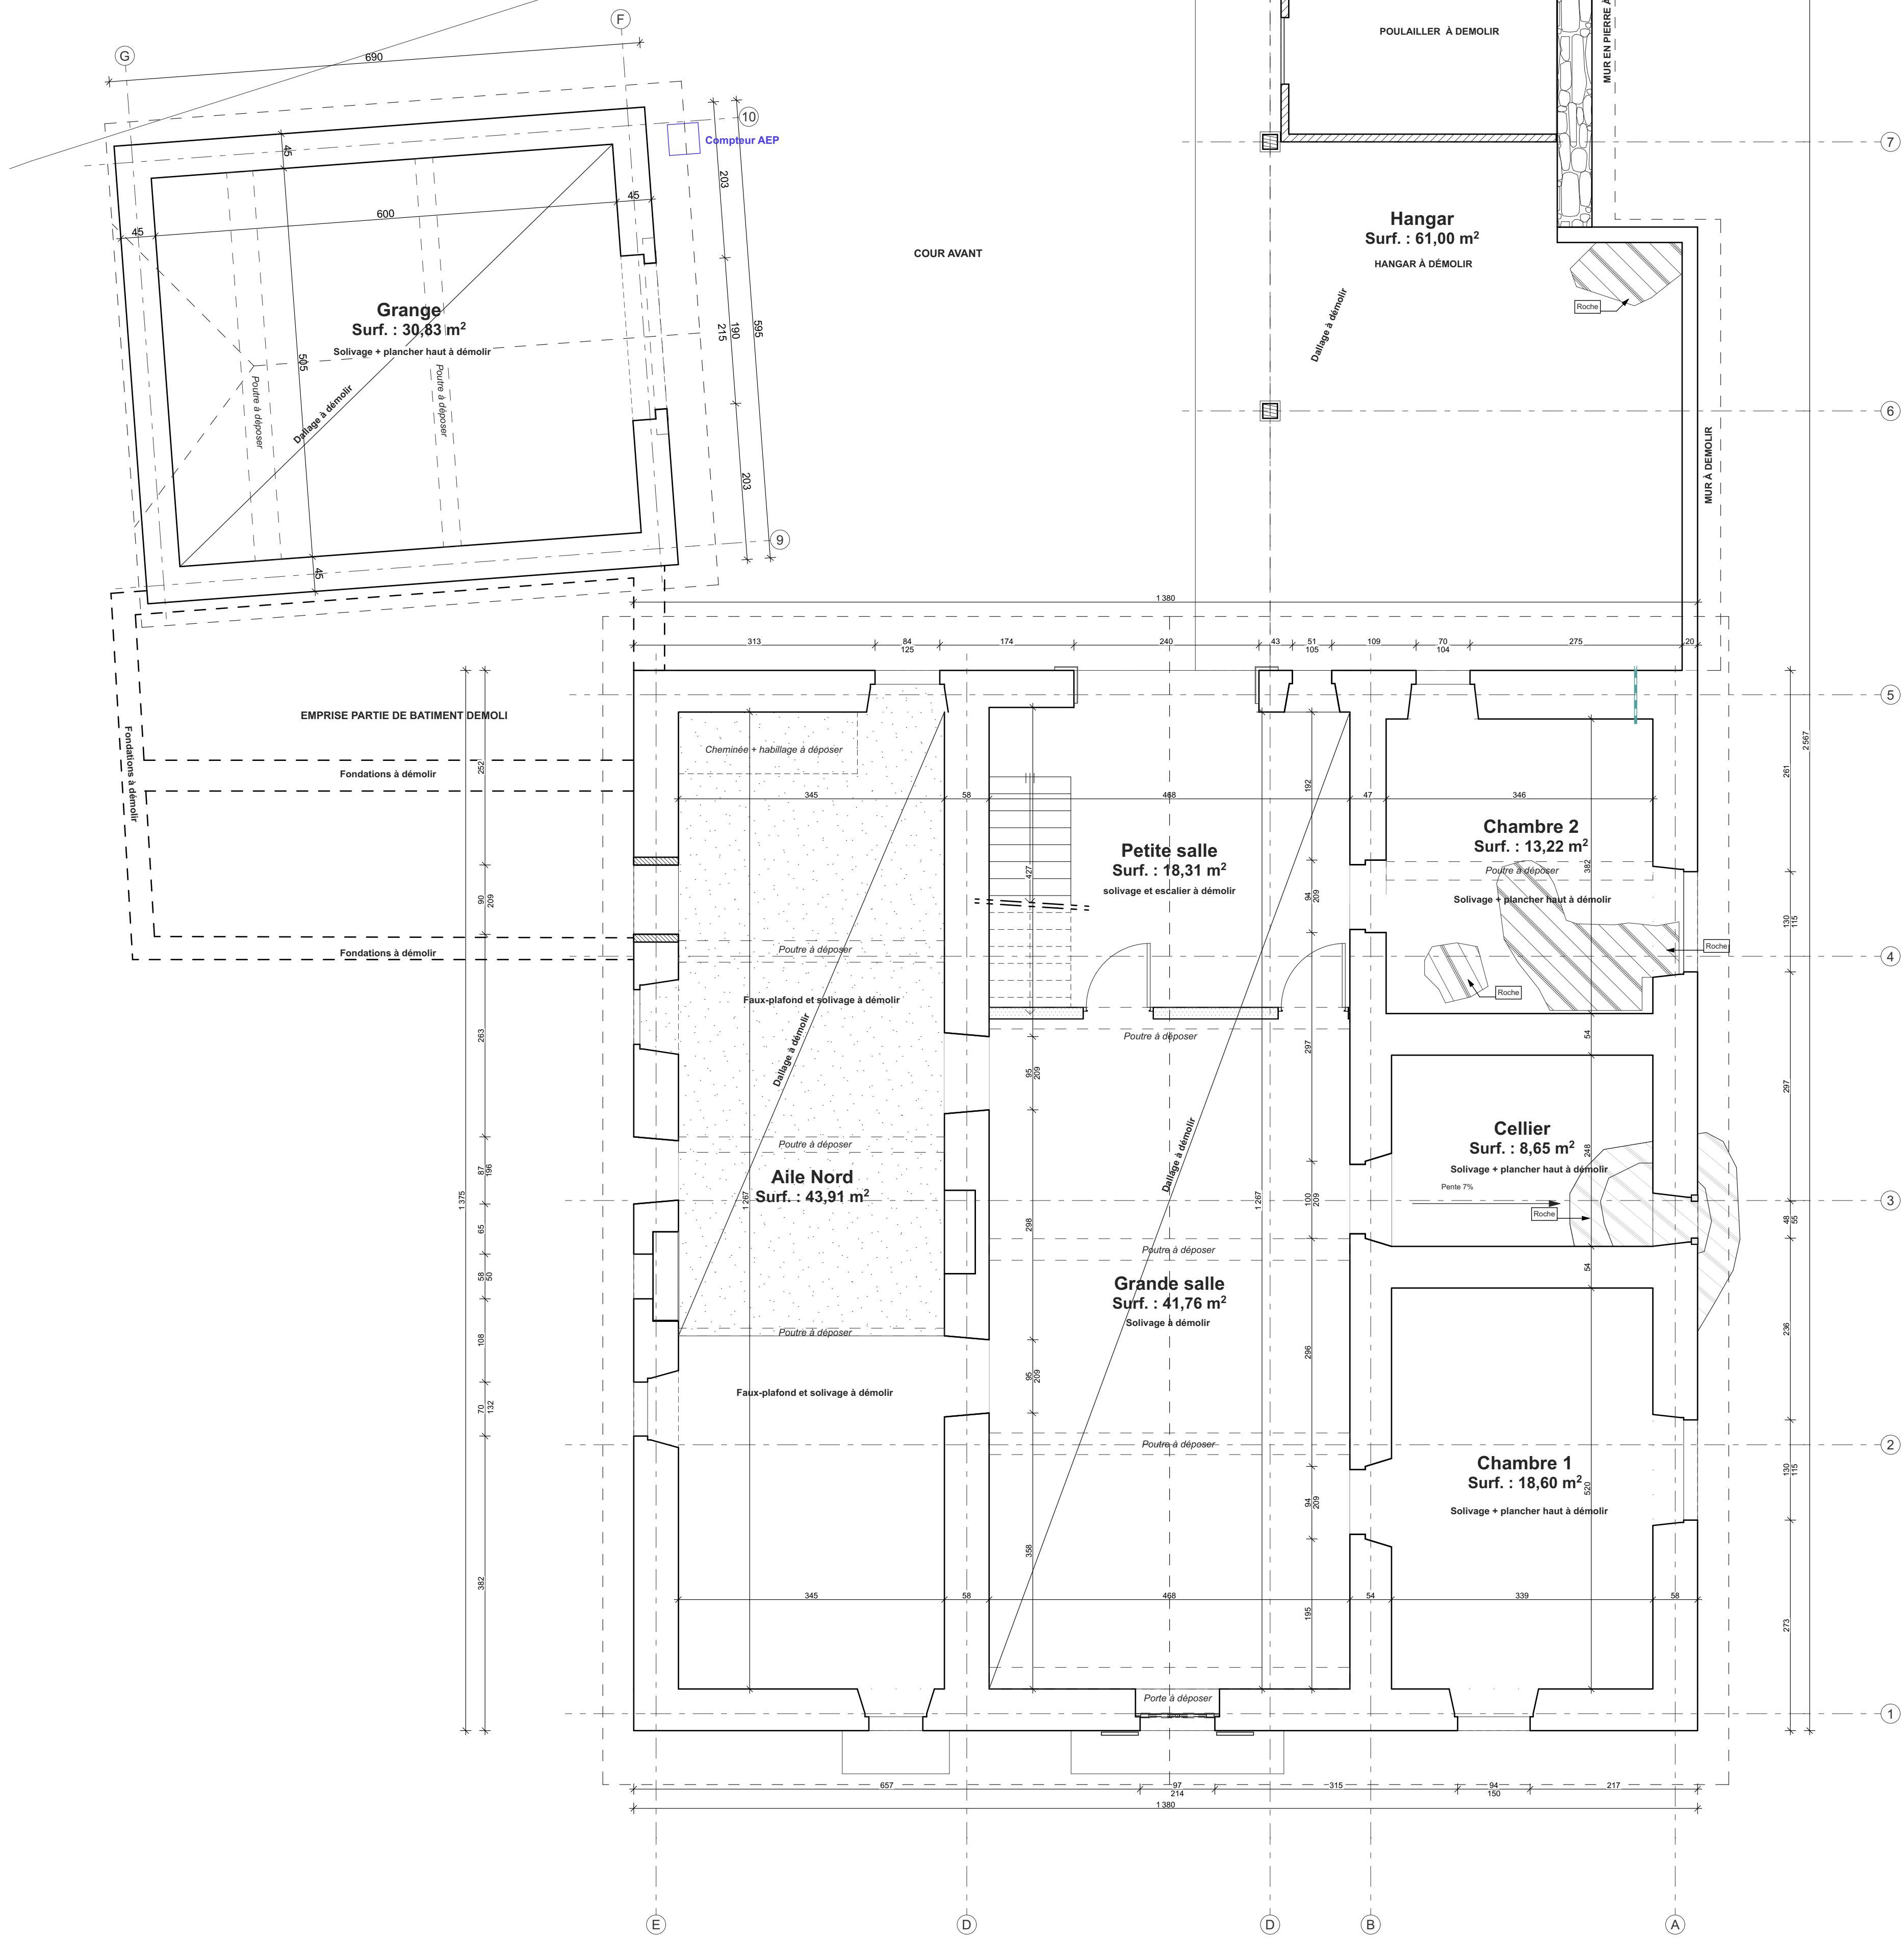


PLAN DU REZ-DE-CHAUSSEE

Ech: 1:50



PLAN DE MASSE

Ech: 1:200

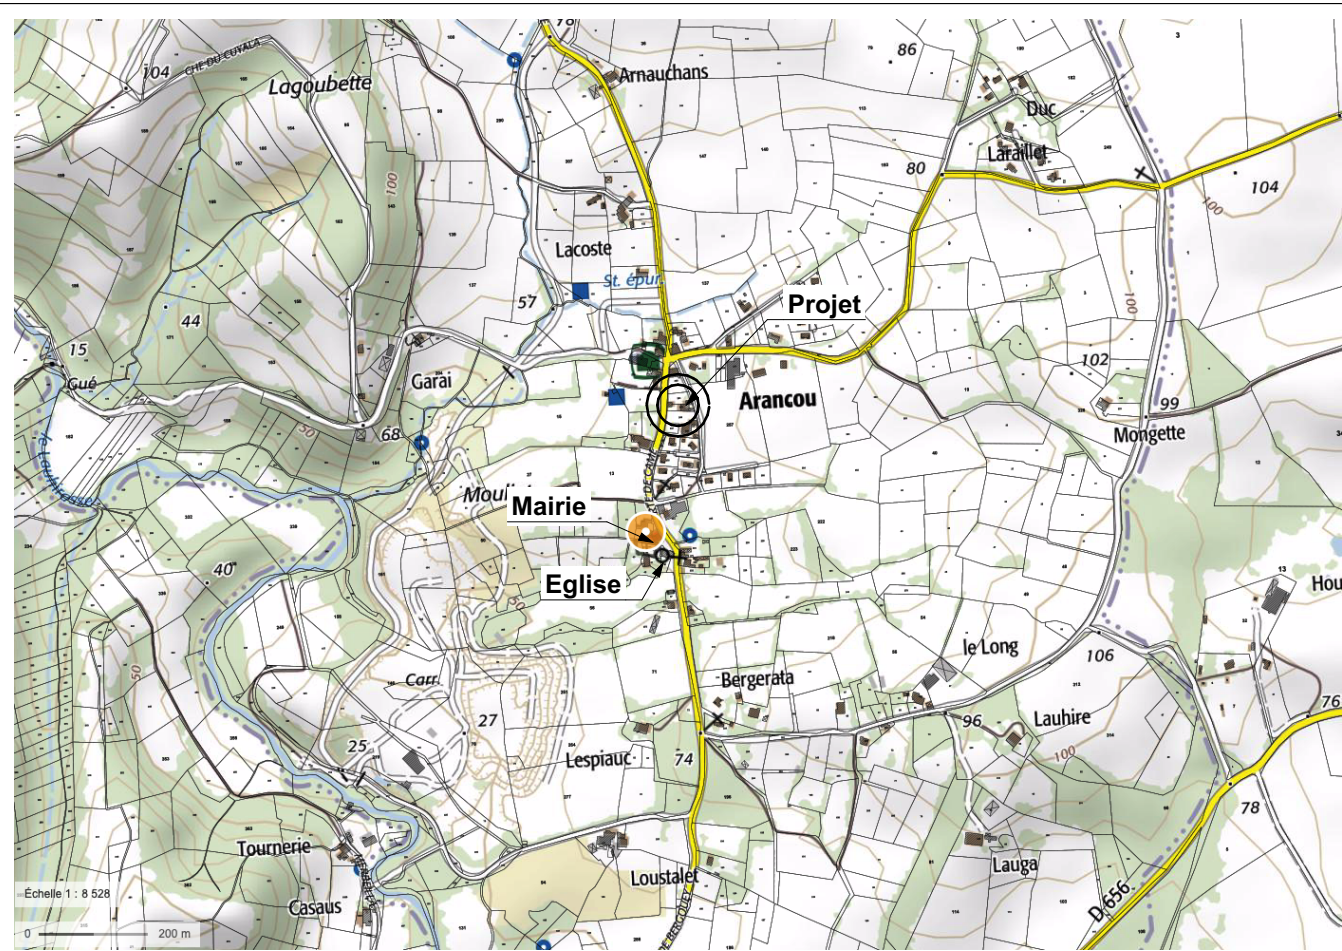

Plan de situation - 1/15 000°

Département des Pyrénées-Atlantiques
Commune d' ARANCOU

N° de projet	DATES	OBJET	Int.
B 45	05/2022	Chantier	SF
A			
B			
C			
D			
E			
F			

N° de plan	D.C.E.
A01	ETAT ACTUEL - PLANS

AGENCE PUBLIQUE DE GESTION LOCALE
SERVICE INTERCOMMUNAL DU PATRIMOINE ET DE L'ARCHITECTURE
MAISON DES COMMUNES - CITE ADMINISTRATIVE - Rue Auguste Renoir - CS 40609-64006 PAU CEDEX
Téléphone : 05 59 84 59 42 Téléphone : 05 59 84 59 47 Email : service.patrimoine-architecture@apg94.fr